Département de la Vendée - Secteur Sauvegardé de Fontenay-le-Comte

- 1.d *b* -
ANNEXES GRAPHIQUES

9 - Etat sanitaire des constructions

Ministère de l'Equipement, des Transports & du Logement
Secrétariat d'Etat au Logement
Ministère de la Culture & de la Communication

Yves STEFF *Architecte du Secteur Sauvegardé*
Jean LEMOINE *Architecte urbaniste*
Bruno BERTHOME *Collaborateur*

ECHELLE : 1/2000°

SEPTEMBRE 1998
Carte réalisée en décembre 1996

Pour le Ministre et par délégation
la Directrice, Adjointe au
Directeur Général de l'Urbanisme,
de l'Habitat et de la Construction

Nicole KLEIN

La directrice de l'architecture
et du patrimoine

Wanda DIEBOLT

CERTIFIE CONFORME
A L'ORIGINAL

Bureau des Secteurs Sauvegardés
Dominique MASSON

LEGENDE

ETAT DE LA COUVERTURE

- Bon état ou nécessitant un simple travail d'entretien
- A réparer ou à restaurer
- A modifier ou à refaire
- Etat non déterminé

ETAT DES FACADES DECRITES

- Bon état ou nécessitant un simple travail d'entretien
- A réparer ou à restaurer
- A modifier ou à refaire

ETAT DE LA ZINGUERIE

- Bon état ou nécessitant un simple travail d'entretien
- A réparer ou à restaurer
- A modifier ou à refaire

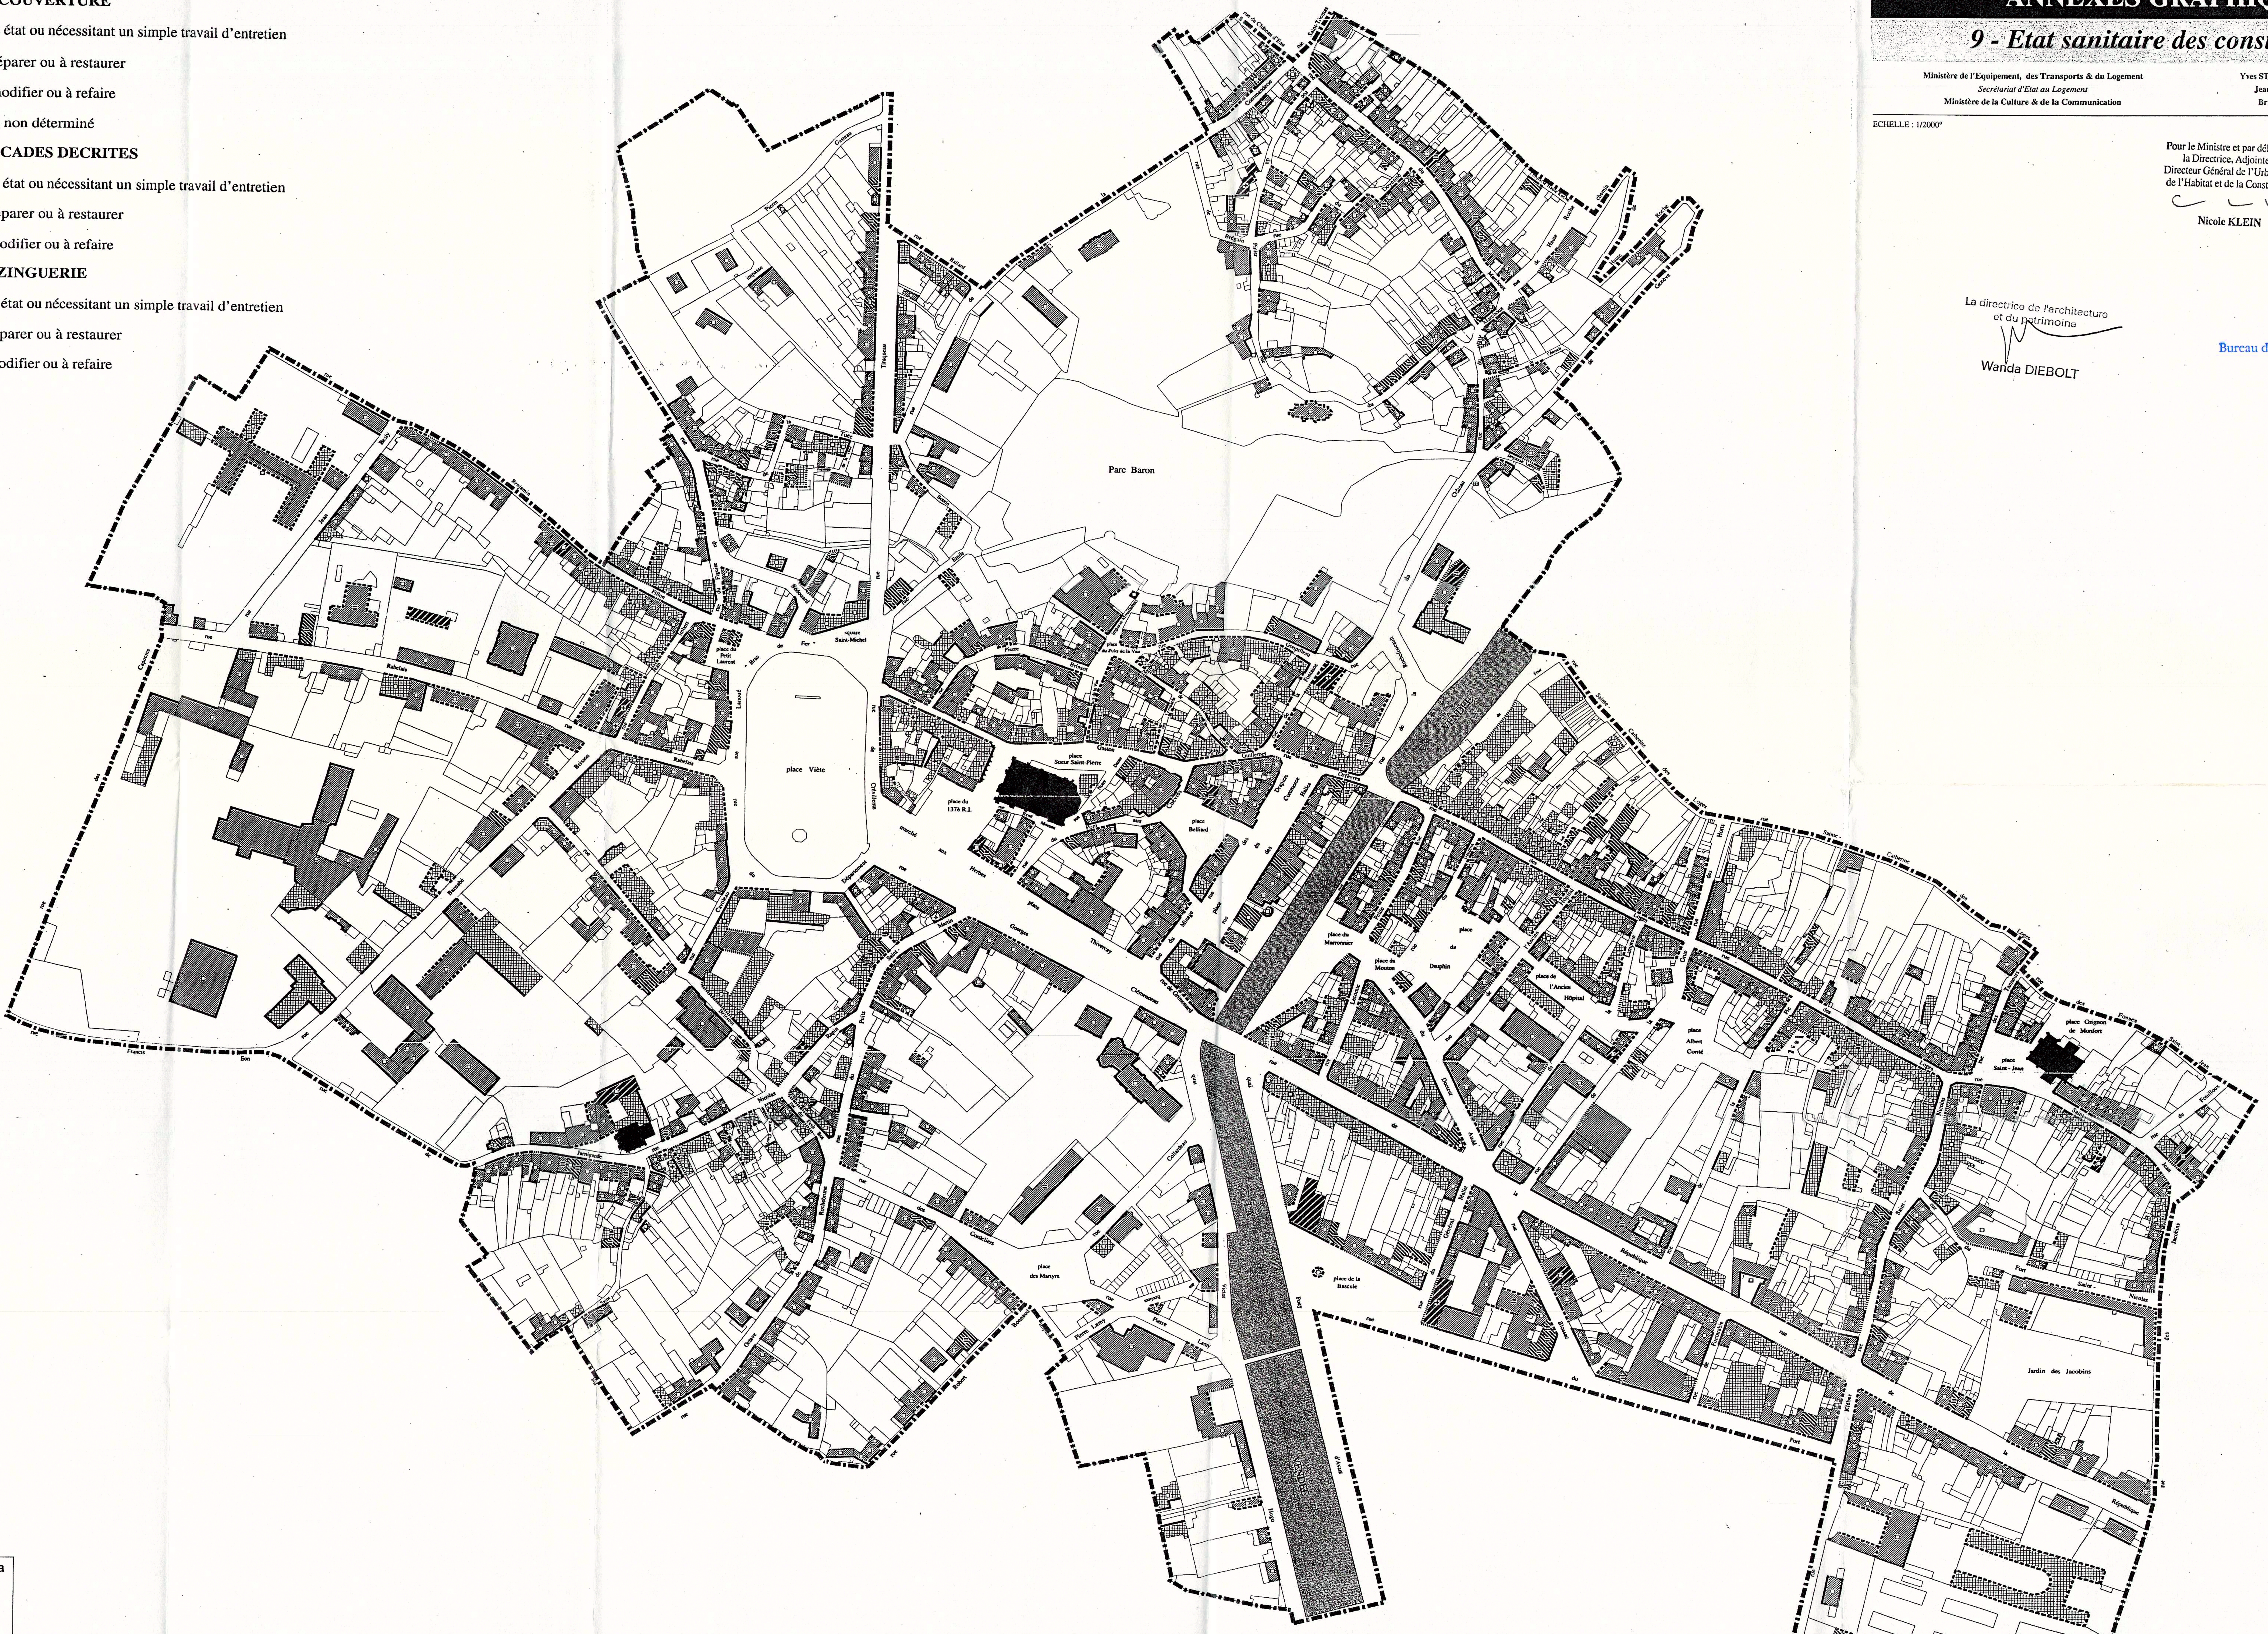

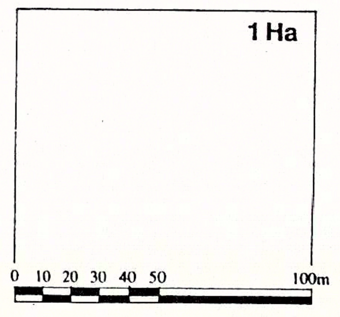

Ce plan de synthèse a été réalisé à partir
des données relevées sur place en 1995,
ces données sont rassemblées dans :
"l'Inventaire détaillé du patrimoine bâti"