

AÉRODROME DE CAZAUX  
(LFBC)

PLAN DE SERVITUDES  
AÉRONAUTIQUES DE DÉGAGEMENT

A1 - PLAN D'ENSEMBLE

| Numéro             | Échelle    | Date      |
|--------------------|------------|-----------|
| PSA-A1_SNIA_LFBC_1 | 1 : 25 000 | Nov. 2025 |

Observations / Modifications :

Établissement du plan :

Service National d'Ingénierie Aéronautique  
Département Programmatique Environnement Aménagement  
siège : 82 rue des Pyrénées - 75070 PARIS cedex 20  
site Atlantique : 12 avenue de Pythagore - CS 50071 - 33693 MERIGNAC cedex  
Chef de projet : Fabien ANSPIAT

Projection du plan : Lambert 93

Fonds cartographiques : SCAN 25 © IGN

Caractéristiques techniques de base

Code de référence de l'aérodrome : 4 C

Altitude de référence : 25,2 mètres NGF

Spécifications techniques utilisées

Seuil 06 : approches de précision et classique

Seuil 24 : approche de précision


Légende

- Piste revêtue : 2 397,8 m x 45 m
- Limites des servitudes
- Intermédiaires des servitudes
- Plan des feux
- 70,2 Cote altimétrique en mètres NGF
- LANDES Nom de département
- MIOS Nom de la commune
- Limite de commune
- Limite de département
- La hauteur des obstacles minces et volumineux peut être majorée dans les conditions fixées par l'annexe 10 de l'arrêté "PSA" du 7 juin 2007 modifié


COMMUNES CONCERNÉES :

DÉPARTEMENT DE LA GIRONDE  
- BIGANOS  
- GUJAN-MESTRAS  
- LA TESTE-DE-BUCH  
- LE TEICH  
- MIOS

DÉPARTEMENT DES LANDES  
- BISCARROSSE  
- SANGUINET

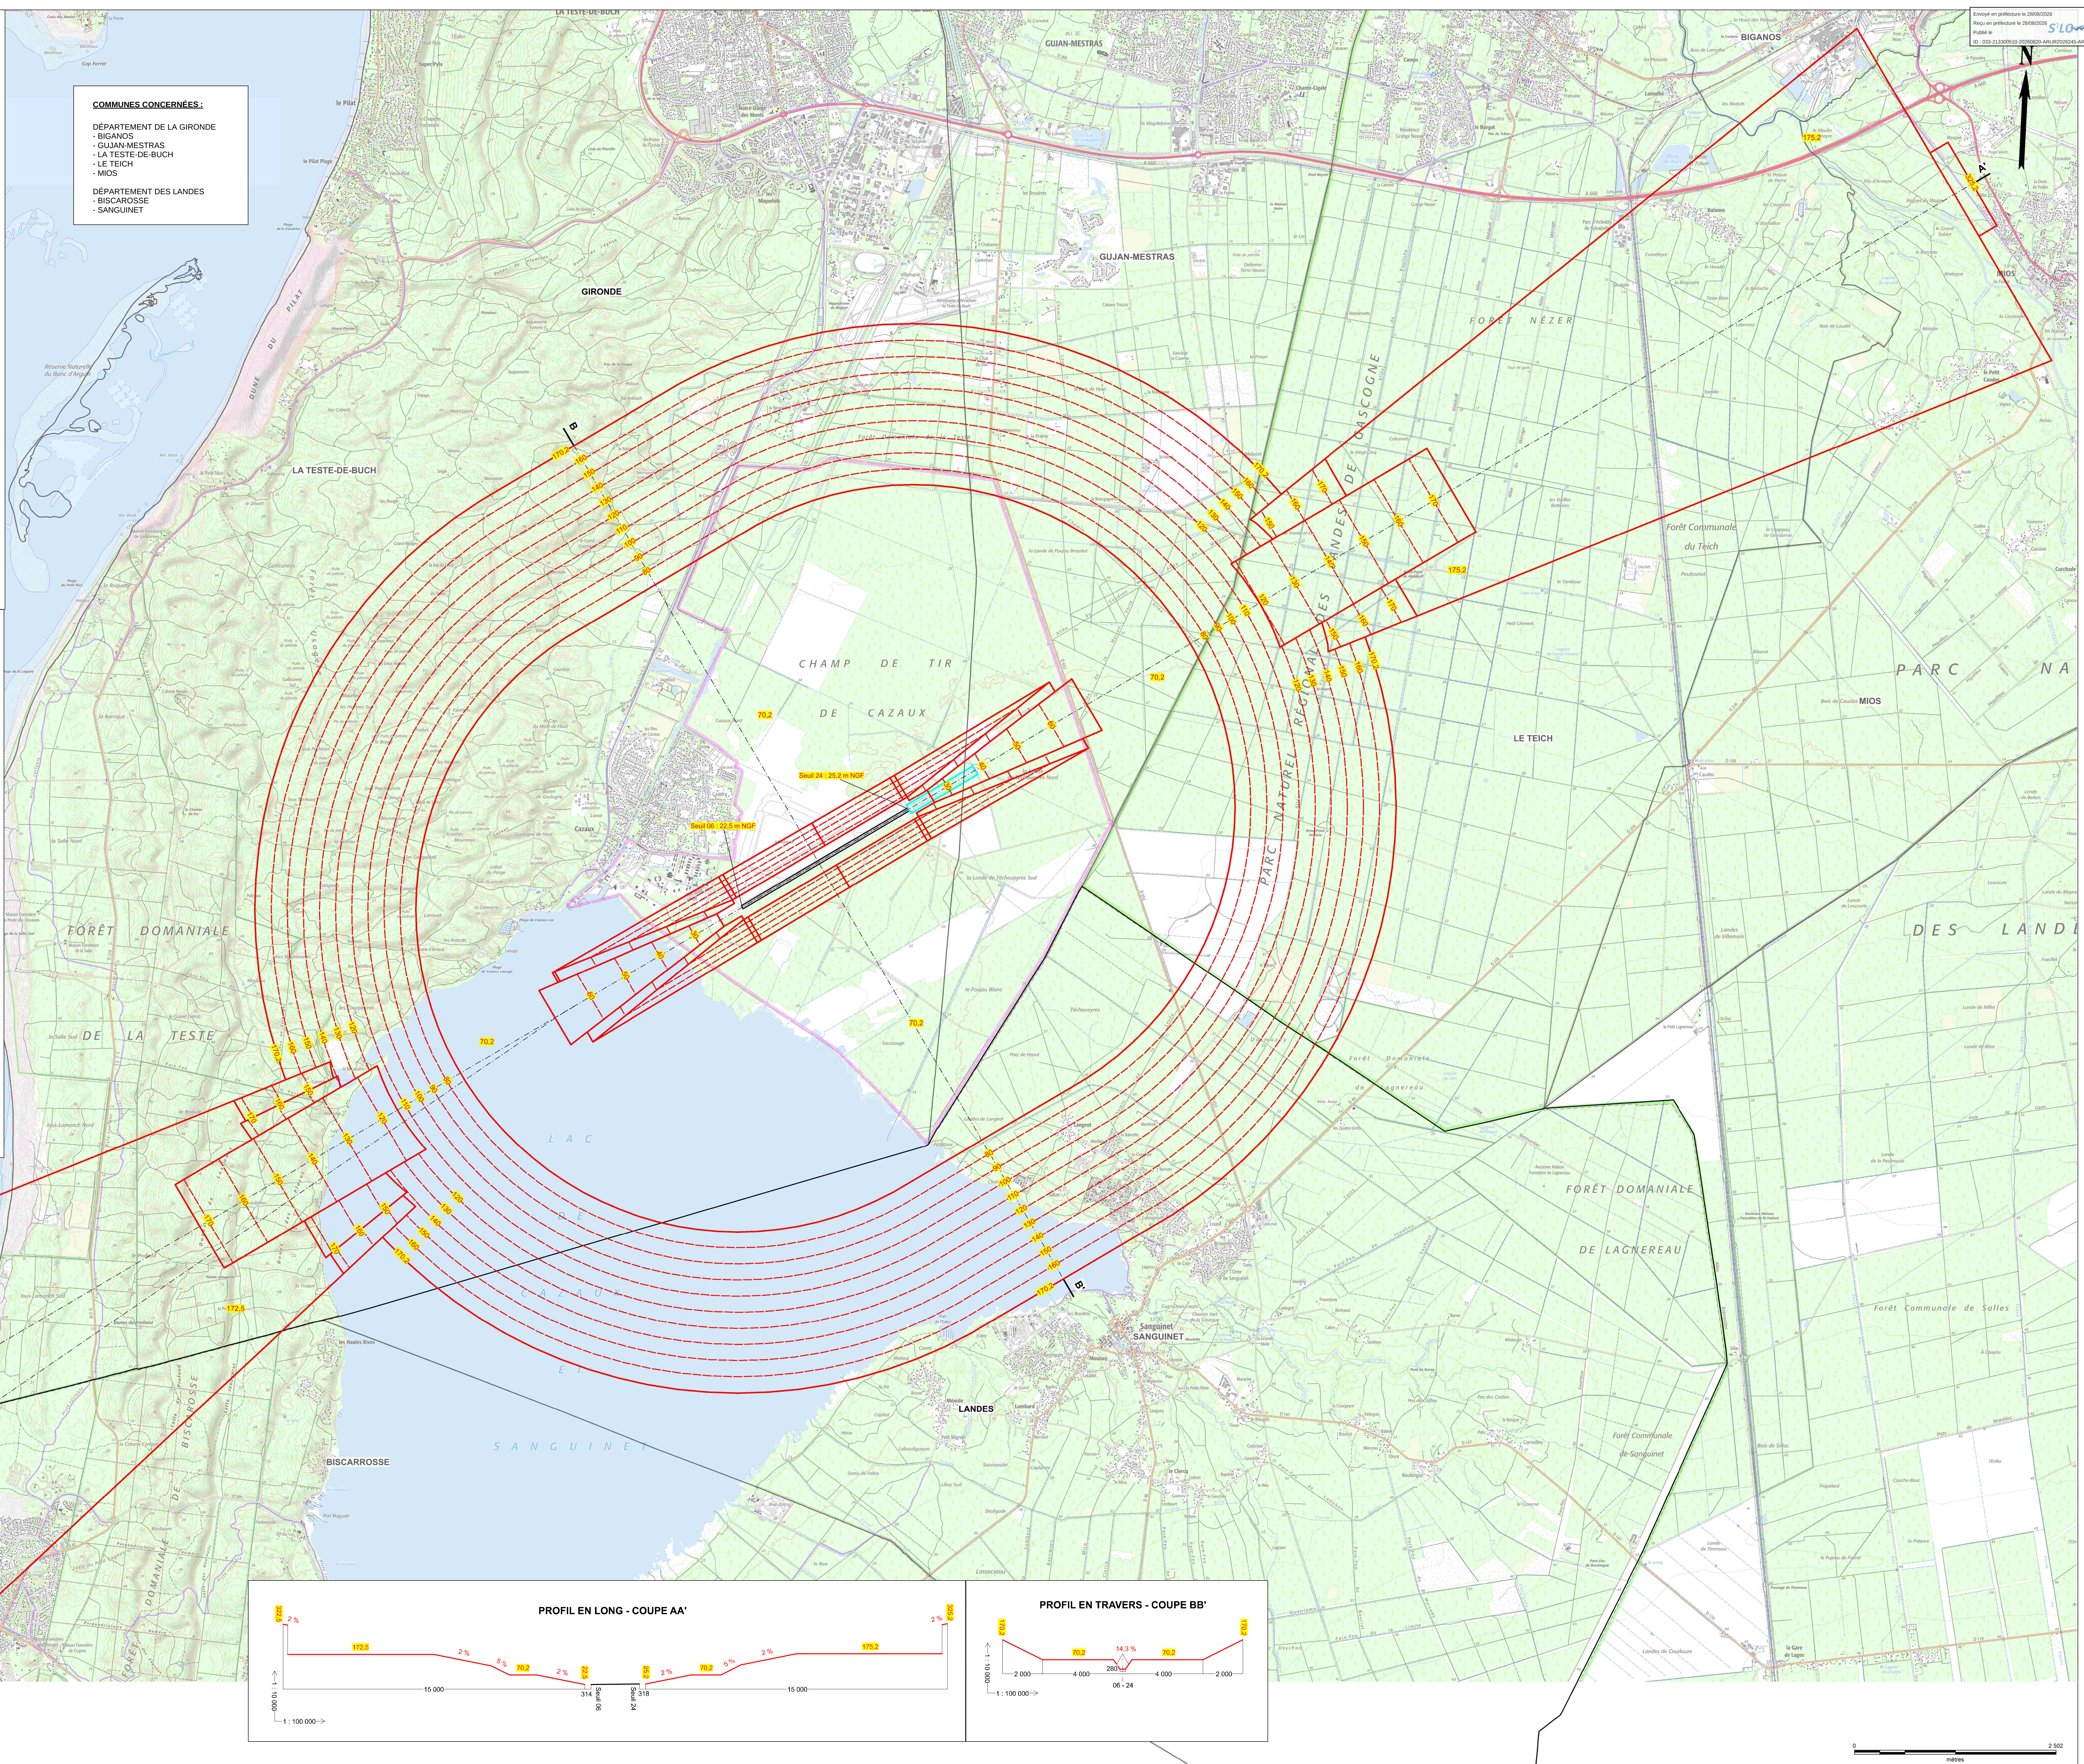

PROFIL EN LONG - COUPE AA'

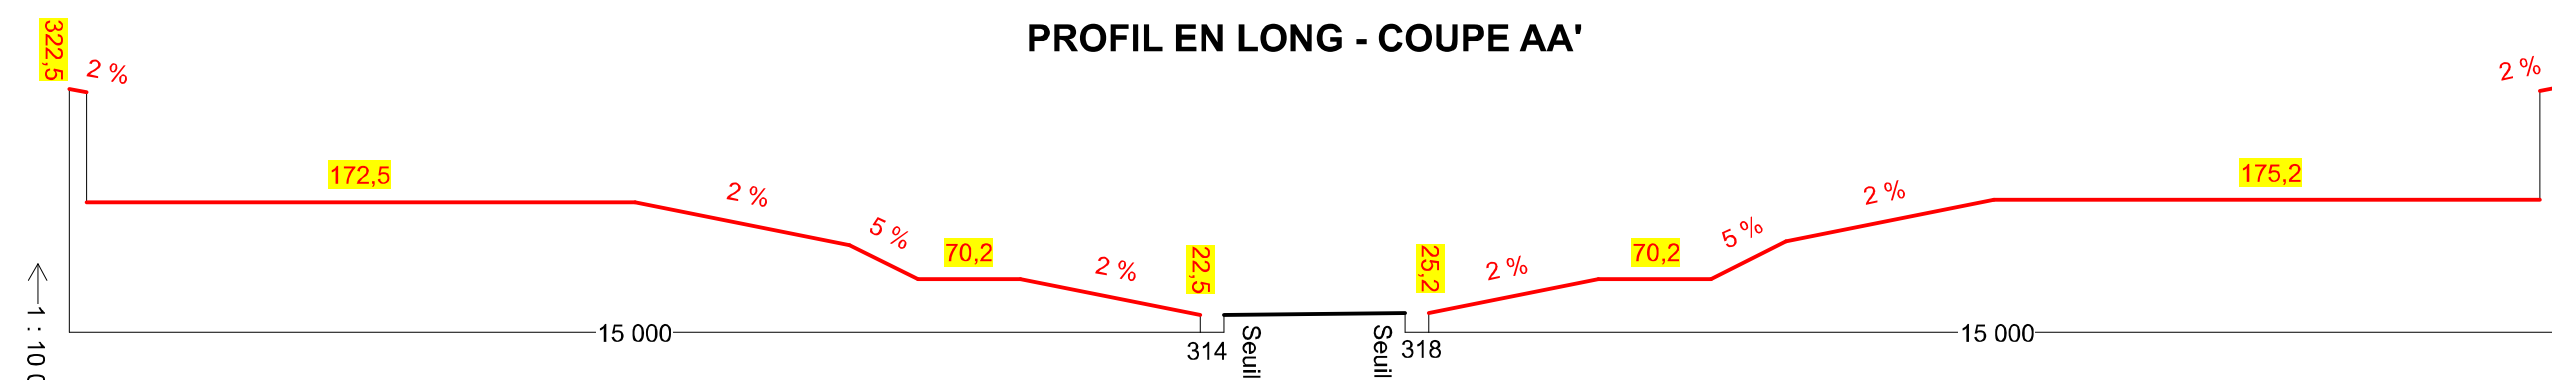

PROFIL EN TRAVERS - COUPE BB'

